



ΕΦΗΜΕΡΙΣ ΤΗΣ ΚΥΒΕΡΝΗΣΕΩΣ

ΤΗΣ ΕΛΛΗΝΙΚΗΣ ΔΗΜΟΚΡΑΤΙΑΣ

ΤΕΥΧΟΣ ΤΕΤΑΡΤΟ **Αρ. Φύλλου 1169**

31 Δεκεμβρίου 2002

ΠΕΡΙΕΧΟΜΕΝΑ

ΑΠΟΦΑΣΕΙΣ

ΑΠΟΦΑΣΕΙΣ

Αριθ. 6527/3939 (1)

Τροποποίηση εγκεκριμένου σχεδίου πόλης Χανίων με την μετατόπιση του άξονος της οδού μεταξύ των Ο.Τ. Γ 1092 και Ο.Τ. Γ 10933 στην περιοχή "Χαλέπα" του Δήμου Χανίων.

Ο ΝΟΜΑΡΧΗΣ ΧΑΝΙΩΝ

Έχοντας υπόψη:

1. Τις διατάξεις του από 17.7.23 Ν. Δ/τος (ΦΕΚ 228/Α/23) "περί σχεδίων πόλεων κλπ" και ειδικότερα τα άρθρα 3 και 70 αυτού.

2. Το Ν.3044/2002 (ΦΕΚ 197/Α/02) "Μεταφορά συντελεστή δόμησης και ρυθμίσεις άλλων θεμάτων αρμοδιότητας Υπουργείου Περιβάλλοντος Χωροταξίας και Δημοσίων Έργων" και ειδικότερα το άρθρο 10 αυτού.

3. Το Ν.2218/1994 (ΦΕΚ 90/Α/94) όπως συμπληρώθηκε με το Ν.2240/1994 (ΦΕΚ 153/Α/94) "Ίδρυση Νομαρχιακής Αυτοδιοίκησης κλπ".

4. Το ισχύον σήμερα ρυμοτομικό σχέδιο στην περιοχή "Χαλέπα" του Δήμου Χανίων, που εγκρίθηκε με το 25.8.93 Π.Δ. (ΦΕΚ 1159 /Δ').

5. Την με αρ. 119/2001 απόφαση Δημοτικού Συμβουλίου Χανίων που συμφωνεί με την έγκριση της αιτούμενης τροποποίησης.

6. Την θετική γνωμοδότηση του ΣΧΟΠ Ν.Α. Χανίων όπως αυτή διατυπώθηκε στο πρακτικό της συνεδρίασης 7/2002 θέμα 8ο.

7. Το γεγονός ότι από τις κανονιστικές διατάξεις της απόφασης αυτής δεν προκαλείται δαπάνη εις βάρος του κρατικού προϋπολογισμού και του οικείου ΟΤΑ.

8. Το γεγονός ότι με την παρούσα πολεοδομική ρύθμιση δεν μειώνονται οι κοινόχρηστοι χώροι της πολεοδομικής ενότητας, αποφασίσουμε:

1. Την έγκριση τροποποίησης εγκεκριμένου σχεδίου πόλης με την μετατόπιση του άξονος της οδού μεταξύ των Ο.Τ. Γ 1092 και Ο.Τ. Γ 1093 στην περιοχή "Χαλέπα" του Δήμου Χανίων όπως φαίνεται στο με κλίμακα 1:500 συνημμένο τοπογραφικό διάγραμμα θεωρημένο από την Προϊσταμένη της Δ/νσης Πολεοδομίας και Π. Εφαρμογών Ν. Αυτ. Χανίων με ημερομηνία 25.4.2002.

Η ισχύς της παρούσας αρχίζει από την δημοσίευση της στο ΦΕΚ .

Η παρούσα να δημοσιευθεί στην Εφημερίδα της Κυβερνήσεως με το τοπογραφικό διάγραμμα που την συνοδεύει.

Χανιά, 17 Δεκεμβρίου 2002

Ο Νομάρχης κ.α.α.
Ο Βοηθός Νομάρχης
ΓΕΩΡΓΙΟΣ ΑΓΟΡΑΣΤΑΚΗΣ

ΘΕΩΡΗΘΗΚΕ

Ο ΔΗΜΑΡΧΟΣ ΧΑΝΙΩΝ

κατ εξουσιοδοτηση

ὁ Πρόεδρος τῆς Ἐπιτροπῆς
Σχεδίου Πόλεως Χανίων

Ο ΠΡΟΪΣΤΑΜΕΝΟΣ Γ.Π.Ε.ΔΧ

Ο ΣΥΝΤΑΞΑΣ

ΠΑΠΑΓΡΗΓΟΡΑΚΗΣ ... ΕΛΕΥΘΕΡΙΟΣ
ΔΙΠΛ. ... ΜΗΧΑΝΙΚΟΣ
ΠΟΛΥΤΕΧΝΙΚΗΣ ΣΧΟΛΗΣ Α.Π.Θ.
ΜΕΛΟΣ Τ.Ε.Ε. - ΑΡΙΘΜ. ΜΗΤΡΩΟΥ 50121
Σφακίων 36, Χανιά - Τηλ. 28142
ΑΦΜ: 043429406 - Α΄ ΔΟΥ ΧΑΝΙΩΝ

ΔΗΜΟΣ ΧΑΝΙΩΝ

ΑΡΙΘ. ΑΠΟΦΑΣΗΣ ΔΗΜΟΤ. ΣΥΜΒΟΥΛΙΟΥ

ΗΜΕΡΟΜΗΝΙΑ

ΠΕΡΙΛΗΨΗ

ΕΘΝΙΚΟ ΤΥΠΟΓΡΑΦΕΙΟ
Για τεχνικούς λόγους στο σχεδιάγραμμα έγινε σμίκρυνση κατά ποσοστό 36 %

ΧΑΝΙΑ

Ο ΠΡΟΕΔΡΟΣ ΤΟΥ ΔΗΜΟΤ. ΣΥΜΒΟΥΛΙΟΥ

ΣΤΟΙΧΕΙΑ ΦΕΚ

ΑΡΙΘΜΟΣ

ΤΕΥΧΟΣ

ΗΜΕΡΟΜΗΝΙΑ

Ο ΠΡΟΪΣΤΑΜΕΝΟΣ ΤΟΥ ΓΡΑΦ. ΠΕΔΧ




ΕΛΛΗΝΙΚΗ ΔΗΜΟΚΡΑΤΙΑ
ΝΟΜΑΡΧΙΑΚΗ ΑΥΤ/ΣΗ ΧΑΝΙΩΝ
Δ/ΝΣΗ ΠΟΛΕΟΔΟΜΙΑΣ
ΓΝΩΜΟΔΟΤΗΣΗ
ΣΥΜΒΟΥΛΙΟΥ Χ.Ο.Π. ΝΟΜΟΥ
ΣΥΝΕΔΡΙΑΣΗ 7/2002
ΘΕΜΑ 8ο
ΗΜΕΡΟΜΗΝΙΑ 22-4-2002
ΘΕΩΡΗΘΗΚΕ
Χανιά 25-4-2002
Ο ΠΡΟΕΔΡΟΣ ΤΟΥ ΣΥΜΒΟΥΛΙΟΥ


Γ. 1104
Γ. 1103
Γ. 1102
Γ. 1101
Γ. 1098
ΟΜΕΑΣ
II



ΠΙΝΑΚΑΣ ΦΕΡΟΜΕΝΩΝ ΙΔΙΟΚΤΗΤΩΝ

Α/Α	ΚΤΗΜΑΤ/ΓΙΚΟΣ ΑΡΙΘΜΟΣ	ΔΙΕΥΘΥΝΣΗ ΙΔΙΟΚΤΗΣΙΑΣ	Ο.Τ.	ΟΝΟΜΑΤΕΠΩΝΥΜΟ	ΠΟΣΟΣΤΟ ΙΔΙΟΚΤΗΣΙΑΣ
1	120640	ΧΑΛΕΠΑ	1092	ΠΑΛΗΟΥΡΑΣ-ΠΑΠΑΘΑΝΑΣΙΟΥ ΕΥΑΓΓΕΛ	100,00
2	120641		1092 & 1093	ΑΡΧΟΛΕΩΝ ΝΙΚΟΛΑΟΣ ΤΟΥ ΔΗΜΗΤΡΙΟΥ	100,00
3	120642		1092 & 1093	ΔΑΝΔΟΛΟΣ ΔΗΜΗΤΡΙΟΣ ΤΟΥ ΝΙΚΟΛΑΟΥ	12,50
				ΔΑΝΔΟΛΟΣ ΙΩΑΝΝΗΣ ΤΟΥ ΝΙΚΟΛΑΟΥ	12,50
				ΔΑΝΔΟΛΟΣ ΚΩΝ/ΝΟΣ ΤΟΥ ΝΙΚΟΛΑΟΥ	37,50
				ΔΑΝΔΟΛΟΣ ΝΙΚΟΛΑΟΣ ΤΟΥ ΚΩΝ/ΝΟΥ	12,50
				ΣΠΙΝΘΟΥΡΑΚΗ ΕΥΦΡΟΣΥΝΗ ΤΟΥ ΑΝΑΣΤ	25,00
4	120644		1093	ΑΘΑΝΑΣΑΚΗΣ ΕΜΜΑΝΟΥΗΛ ΤΟΥ ΙΩΑΝΝ.	50,00
				ΧΡΙΣΤΟΦΟΡΑΚΗ ΕΥΣΤΡΑΤΙΑ ΤΟΥ ΕΛΕΥΘ	50,00
5	120645		1092	ΤΖΑΝΟΥΔΑΚΗ ΙΩΑΝΝΑ ΤΟΥ	100,00
6	120646		1092	ΚΑΤΣΑΝΙΚΑΚΗΣ ΑΔΡΕΑΣ ΤΟΥ ΚΩΝ/ΝΟΥ	33,33
				ΚΑΤΣΑΝΙΚΑΚΗΣ ΘΕΟΔΩΡ. ΤΟΥ ΚΩΝ/ΝΟΥ	33,34
				ΚΑΤΣΑΝΙΚΑΚΗΣ ΚΩΝ/ΝΟΣ ΤΟΥ ΚΩΝ/ΝΟΥ	33,33

Αριθ. 6757/2002 (2)

Κήρυξη ως αναδασωτέας καμένης δημόσιας έκτασης εμβαδού τριακοσίων έντεκα (311) στρεμμάτων, κειμένης στην περιοχή νοτίως των χωριών Ξαμουδοχωρίου - Κυπαρίσσου Δήμου Πλατανιά Νομού Χανίων.

Ο ΓΕΝΙΚΟΣ ΓΡΑΜΜΑΤΕΑΣ ΠΕΡΙΦΕΡΕΙΑΣ ΚΡΗΤΗΣ

Έχοντας υπόψη:

1) Τις διατάξεις του Ν. 3200/55 περί Διοικητικής Αποκέντρωσης, όπως τροποποιήθηκαν και συμπληρώθηκαν μεταγενέστερα με τις διατάξεις του Ν. 2503/1997.

2) Τις διατάξεις του άρθρου 117 παρ. 3 του Συντάγματος των Ελλήνων.

3) Τις διατάξεις του Ν. 998/1979 περί προστασίας των δασών κ.λ.π. και ειδικότερα α) του άρθρου 41 παρ. 1. και του άρθρου 38 παρ. 1.

4) Τις διαταγές του Υπουργείου Γεωργίας α) 160417/1180/1980 και β) 182447/3049/1980.

5).Την 6756/10.10.2002 εισηγητική έκθεση της Δ/νσης Δασών Χανίων, με την οποία εισηγείται να κηρυχθεί αναδασωτέα καμένη δημόσια δασική έκταση εμβαδού τριακοσίων ένδεκα (311) στρεμμάτων στην περιοχή νοτίως των χωριών Ξαμουδοχωρίου - Κυπαρίσσου Δήμου Πλατανιά Νομού Χανίων για τους λόγους που αναφέρονται σ' αυτήν.

6). Την 838/2002 απόφαση του ΣΥΜΒΟΥΛΙΟΥ ΕΠΙΚΡΑΤΕΙΑΣ ΤΜΗΜΑ Ε' καθώς και τα διαλαμβανόμενα στο υπ' αριθμ. 105204/2793/31.7.2002 διευκρινιστικό έγγραφο του Υπουργού Γεωργίας, με το οποίο κοινοποιήθηκε η απόφαση του Σ.τ.Ε. 838/2002, αποφασίζουμε:

Κηρύσσουμε αναδασωτέα την καμένη δημόσια δασική έκταση εμβαδού τριακοσίων ένδεκα (311) στρεμμάτων, που βρίσκεται στην περιοχή νοτίως των χωριών Ξαμουδοχωρίου - Κυπαρίσσου Δήμου Πλατανιά Νομού Χανίων και απεικονίζεται κατά σχήμα, μέγεθος και όρια στο θεωρημένο από τον Δ/ντή Δασών Χανίων απόσπασμα χάρτου κλίμακας 1:5000, το οποίο είναι αναπόσπαστα προσηρτημμένο στην παρούσα απόφαση μας.


Σκοπός για τον οποίο κηρύσσεται αναδασωτέα η έκταση αυτή είναι η διατήρηση του δασικού χαρακτήρα αυτής, η αποκατάσταση με φυσική αναγέννηση ή τεχνητή αναδάσωση της καμένης δασικής βλαστήσεως και ο αποκλεισμός της αλλαγής χρήσεως της στο μέλλον.

Η παράγραφος έξι (6) του ανωτέρω σκεπτικού έχει εφαρμογή στην παρούσα απόφαση.

Η απόφαση αυτή να δημοσιευθεί στην Εφημερίδα της Κυβερνήσεως.

Χανιά, 10 Οκτωβρίου 2002

Ο Γενικός Γραμματέας Περιφέρειας
ΑΘΑΝ. ΚΑΡΟΥΤΖΟΣ

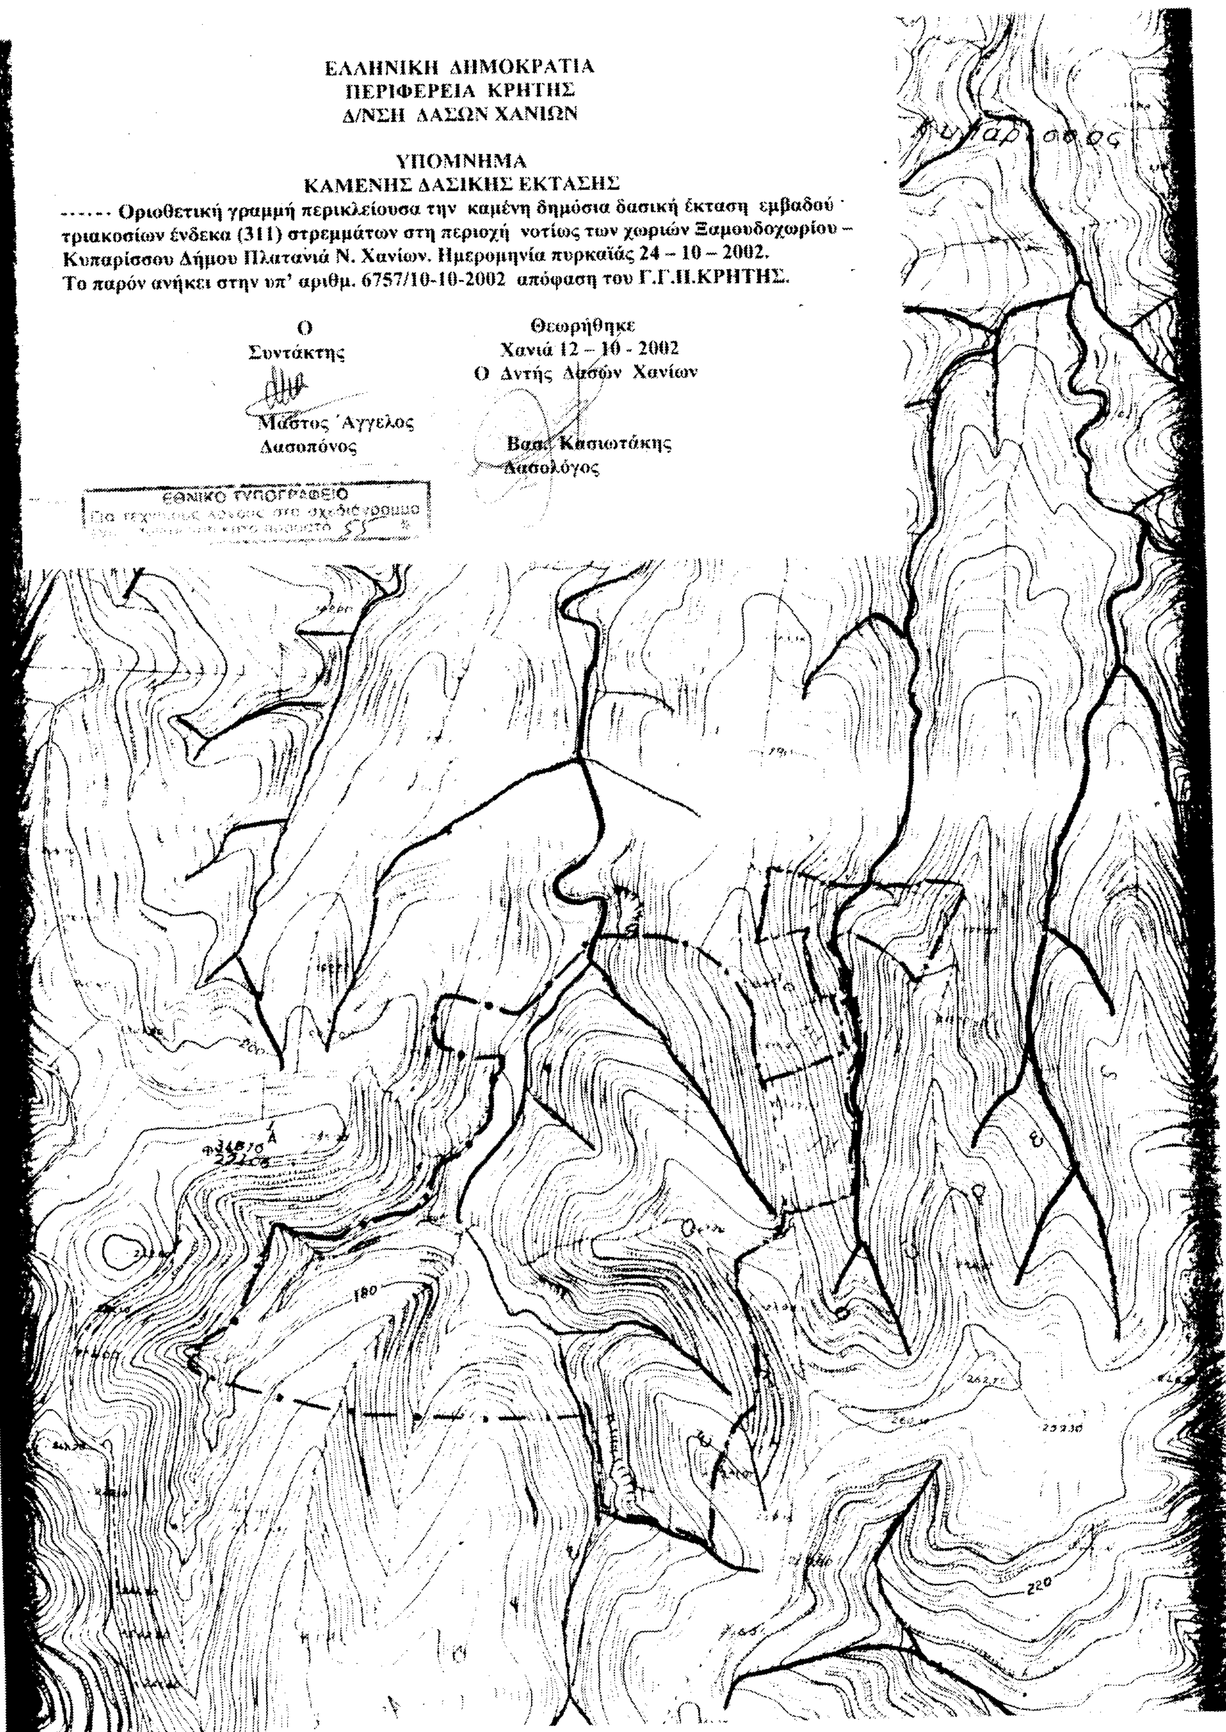
ΕΛΛΗΝΙΚΗ ΔΗΜΟΚΡΑΤΙΑ
ΠΕΡΙΦΕΡΕΙΑ ΚΡΗΤΗΣ
Δ/ΝΣΗ ΔΑΣΩΝ ΧΑΝΙΩΝ
ΥΠΟΜΝΗΜΑ
ΚΑΜΕΝΗΣ ΔΑΣΙΚΗΣ ΕΚΤΑΣΗΣ
----- Οριοθετική γραμμή περικλείουσα την καμένη δημόσια δασική έκταση εμβαδού τριακοσίων ένδεκα (311) στρεμμάτων στη περιοχή νοτίως των χωριών Ξαμουδοχωρίου – Κυπαρίσσου Δήμου Πλατανιά Ν. Χανίων. Ημερομηνία πυρκαϊάς 24 – 10 – 2002.
Το παρόν ανήκει στην υπ' αριθμ. 6757/10-10-2002 απόφαση του Γ.Γ.Π.ΚΡΗΤΗΣ.
Ο Συντάκτης
Μάστος Άγγελος
Δασοπόνος
Θεωρήθηκε
Χανιά 12 – 10 - 2002
Ο Δντής Δασών Χανίων
Βασ. Κασιωτάκης
Δασολόγος
ΕΘΝΙΚΟ ΤΥΠΟΓΡΑΦΕΙΟ
180
220

Αριθ. 7102/2002 (3)

Κήρυξη ως αναδασωτέας δημόσιας δασικής έκτασης συνολικού εμβαδού τεσσάρων χιλιάδων ένδεκα τετραγωνικών μέτρων (4.011 τ.μ.) στην θέση "Αμπελάς" περιοχής του χωριού Μεσαυλίων του Δήμου Κολυμβαρίου επαρχίας Κισσάμου Νομού Χανίων.

Ο ΓΕΝΙΚΟΣ ΓΡΑΜΜΑΤΕΑΣ ΠΕΡΙΦΕΡΕΙΑΣ ΚΡΗΤΗΣ

Έχοντας υπόψη:

1. Τις διατάξεις του Ν.3200/55 περί Διοικητικής Αποκέντρωσης, όπως τροποποιήθηκαν και συμπληρώθηκαν μεταγενέστερα με τις διατάξεις του Ν. 2503/1997.

2. Τις διατάξεις του άρθρου 117 παράγρ. 3 του Συντάγματος των Ελλήνων.

3. Τις διατάξεις του Ν. 998/1979 περί προστασίας των δασών κ.λ.π. και ειδικότερα του άρθρου 41 παρ. 1. και του άρθρου 38 παρ. 1.

4. Τις διαταγές του Υπουργείου Γεωργίας: α) 160417/1180/8.7.1980 και β) 182447/3049/24.9.1980.

5. Την 7091/23.10.2002 εισηγητική έκθεση της Δ/νσης Δασών Χανίων με την οποία προτείνεται να κηρυχθεί αναδασωτέα έκταση συνολικού εμβαδού τεσσάρων χιλιάδων ένδεκα τετραγωνικών μέτρων (4.011 τ.μ.) στην θέση "Αμπελάς" περιοχής του χωριού Μεσαυλίων του Δήμου Κολυμβαρίου επαρχίας Κισσάμου Νομού Χανίων η οποία εκχερσώθηκε παρανόμως και άνευ αδείας της αρμοδίας Δασικής Αρχής, αποφασίζουμε:

Κηρύσσουμε αναδασωτέα την παρανόμως και άνευ αδείας της αρμοδίας δασικής Αρχής δημόσια δασική έκταση συνολικού εμβαδού τεσσάρων χιλιάδων ένδεκα τετραγωνικών μέτρων (4.011 τ.μ.) στην θέση "Αμπελάς" περιοχής του χωριού Μεσαύλια του Δήμου Κολυμβαρίου επαρχίας Κισσάμου Νομού Χανίων.

Η αναδασωτέα έκταση απεικονίζεται κατά θέση, σχήμα και μέγεθος στο τοπογραφικό διαγράμματα κλίμακας 1:500, το οποίο είναι θεωρημένο από τον Δ/ντή Δασών Χανίων και προσαρτημένο στην παρούσα απόφαση μας.

Ο σκοπός για τον οποίο κηρύσσεται αναδασωτέα η έκταση αυτή είναι η διατήρηση του δασικού χαρακτήρα αυτής, η αποκατάσταση με φυσική αναγέννηση της εκχερσωθείσας αυτοφυούς δασικής βλαστήσεως από ασπάλαθο, ρείκι και αστοιβίδα και ο αποκλεισμός της αυθαιρέτου και παρανόμου αλλαγής χρήσεως της εκτάσεως.

Η απόφαση αυτή να δημοσιευθεί στην Εφημερίδα της Κυβερνήσεως.

Χανιά, 24 Οκτωβρίου 2002

Ο Γενικός Γραμματέας Περιφέρειας
ΑΘΑΝ. ΚΑΡΟΥΤΖΟΣ

ΠΕΡΙΦΕΡΕΙΑ ΚΡΗΤΗΣ
Δ/ΝΣΗ ΔΑΣΩΝ ΧΑΝΙΩΝ

ΤΟΠΟΓΡΑΦΙΚΟ ΔΙΑΓΡΑΜΜΑ
Κλίμακας 1:500


Εκχερσωμένης δασικής έκτασης συνολικού εμβαδού τεσσάρων χιλιάδων ένδεκα τετραγωνικών μέτρων (4.011 τμ) (εμβαδού του τμήματος Α 2.052 τ.μ. και του τμήματος Β 1.959 τμ), στη θέση «Αμπελάς» Δ.Δ. Μεσαυλίων Δήμου Κολυμβαρίου Ν. Χανίων. Το παρόν ανήκει στην υπ' αριθμ. [illegible] απόφαση του κ. Γενικού Γραμματέα Περιφέρειας Κρήτης περί κηρύξεώς της ως αναδασωτέας.

ΘΕΩΡΗΘΗΚΕ
Χανιά 2[illegible]-10-2002
Ο Δ/ντής Δασών Χανίων

Βασίλειος Κασιωτάκης
Δασολόγος

Η Συντάκτης

Αργυρώ Λουπάκη
Δασοπόνος

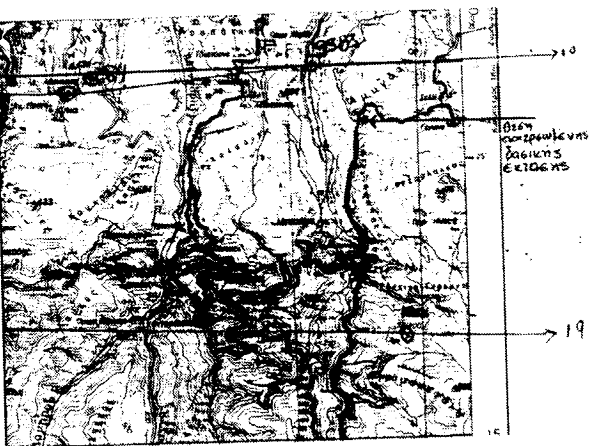

απόσπασμα χάρτου Γ.Υ.Σ. κλίμακος 1:50.000

